



POZA LA BECERRA

ESCALA 1 : 2.000

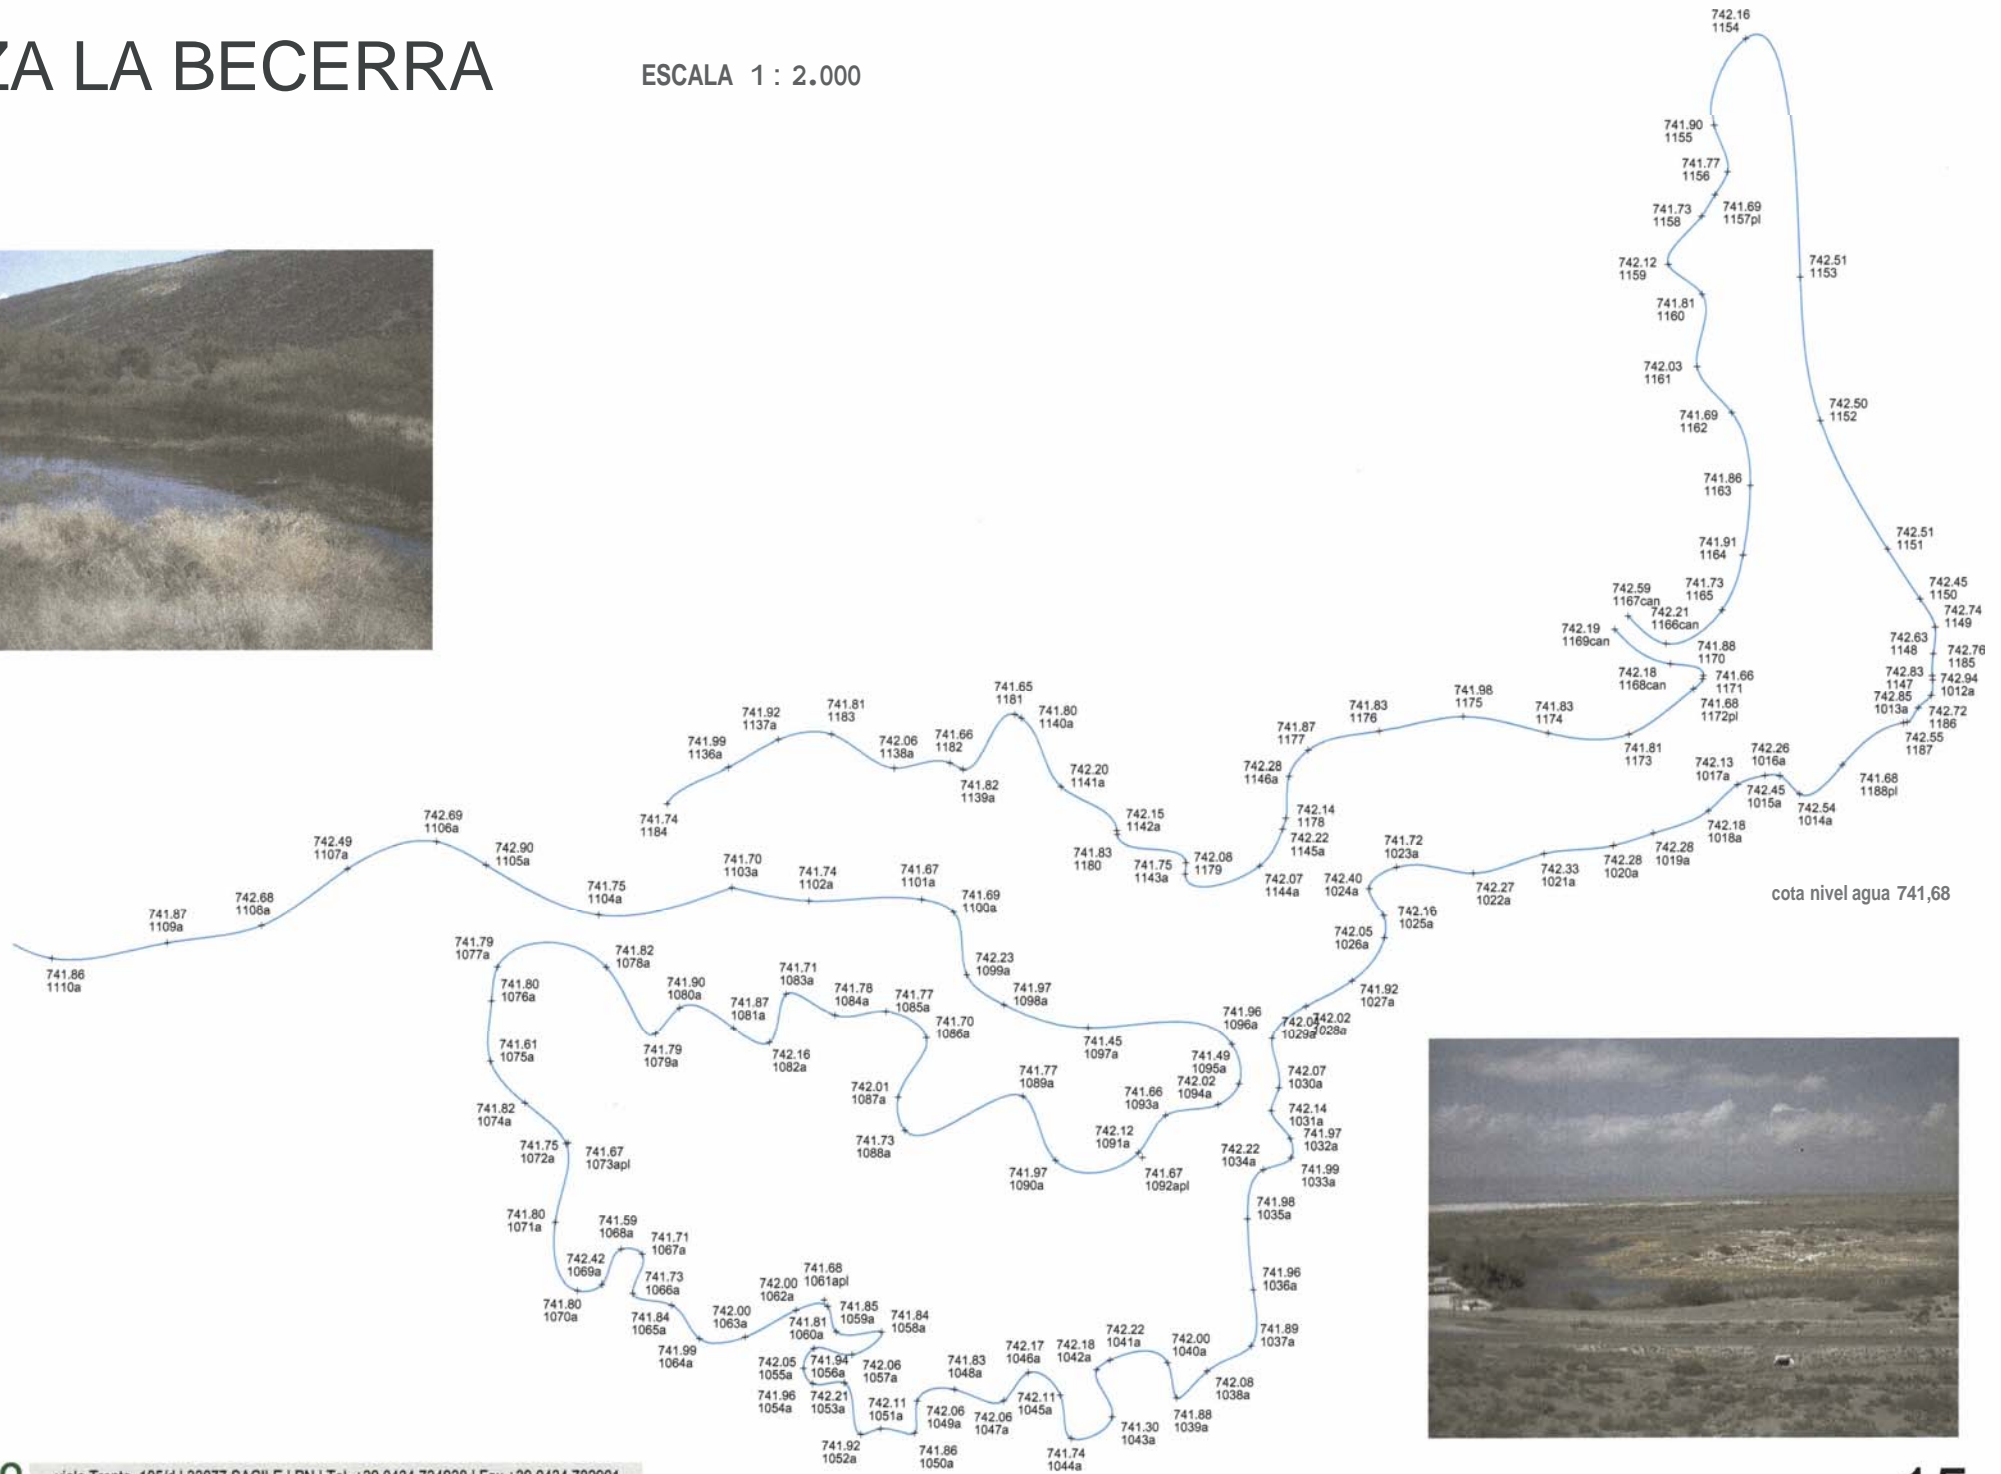


POZA CHURINCE

ESCALA 1 : 1.000

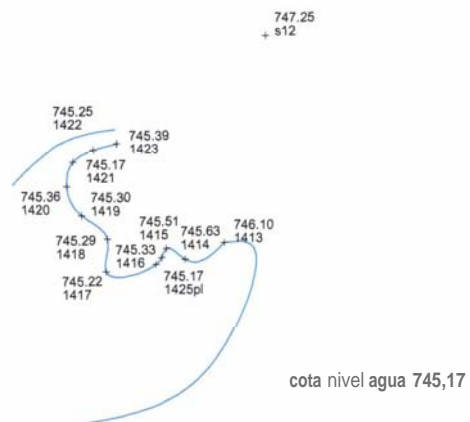

POZA SAN MARCOS


ESCALA 1 : 500

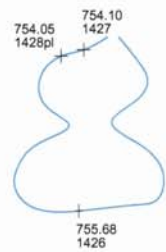


cota nivel agua 754,05




ESCALA 1 : 1.000

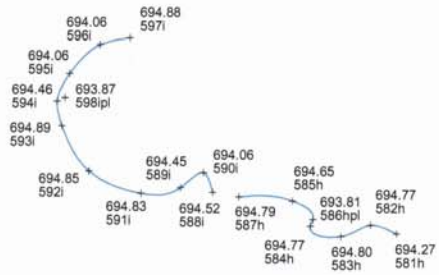

PA 37
cota nivel agua 693,87

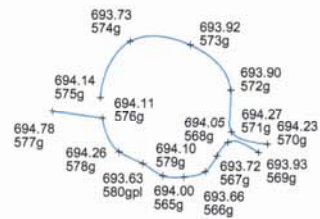

PA 38
cota nivel agua 693,63

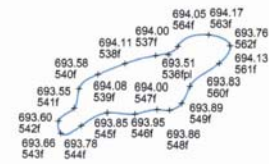

PA 39
cota nivel agua 693,51



PA 37



PA 38




PA 39


POZAS AZULES - AZUL II

ESCALA 1 : 1.000

cota nivel agua 692,07

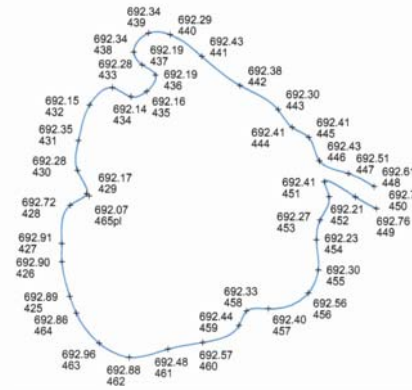

cota nivel agua 692,15

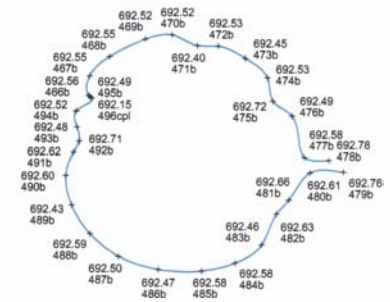


POZAS AZULES - AZUL II

ESCALA 1 : 1.000



PA 40

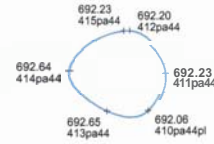


PA 44
cota nivel agua 692,06




PA 44


PA 43
cota nivel agua 691,98

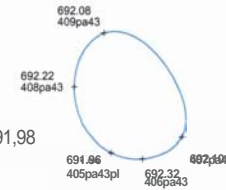


PA 45

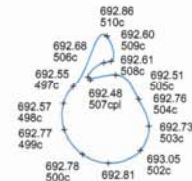

PA 40
cota nivel agua 692,48

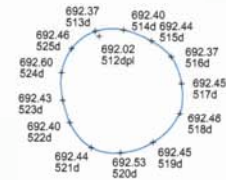

PA 41
cota nivel agua 692,02

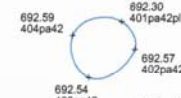

PA 42
cota nivel agua 692,30



PA 43



PA 46



cota nivel agua 692,02

PA 46
cota nivel agua 693,07



PA 45
cota nivel agua 692,88



PA 41

ESCALA 1 : 1.000

697.47 696.93
611i 609pi
697.47 697.52
610i 612i
697.50
608i

P A 97
cota nivel agua 696,93


P A 98
cota nivel agua 697,03

697.43 697.64
606k 605k
697.03 697.80
607kpi 604k
697.74 697.70
602i 601i 696.98
697.62 697.75
603i 600i

P A 99
cota nivel agua 696,98

ESCALA 1 : 1,000

cota nivel agua 699.40

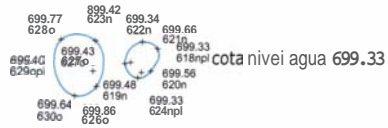

cota nivel agua 699.33




cota nivel agua 699.46



cota nivel agua 699,24



cota nivel agua 689.76


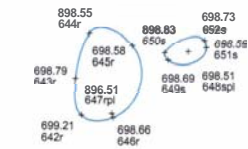


cota nivel agua 698,51

cota nivel agua 698,51


699.10
+ 421

cota nivel agua 697,24

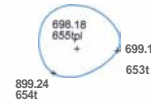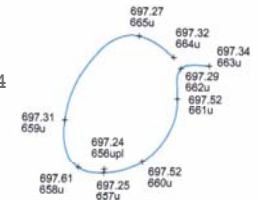


cota nivel agua 698,18

ESCALA 1 : 1.000

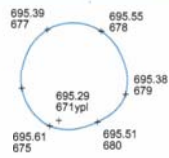


cota nivel agua 695,29

cota nivel agua 695,86

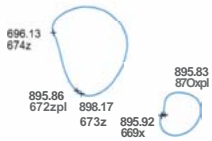

cota nivel agua 695,83

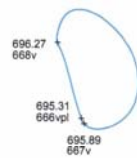

cota nivel agua 695,31




cota nivel agua 694,97



PA 68

PA 68

cota nivel agua 704,26

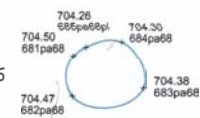


cota nivel agua 701,91



cota nivel agua 701,36




cota nivel agua 701,27

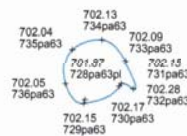


PA 63
cota nivel agua 701,87

cota nivel agua 700,62

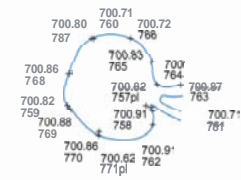

cota nivel agua 701,21

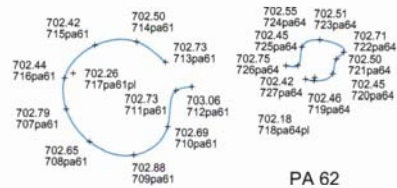

PA 62
cota nivel agua 702,18

PA 61
cota nivel agua 702,26




PA 61

PA 62

PA 63


ESCALA 1 : 1.000

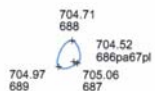


PA 67
cota nivel agua 704,52



cota nivel agua 703,86

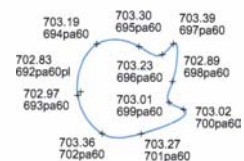


PA 60
cota nivel agua 702,83

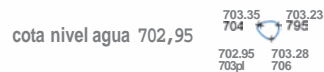

cota nivel agua 702,95



PA 60


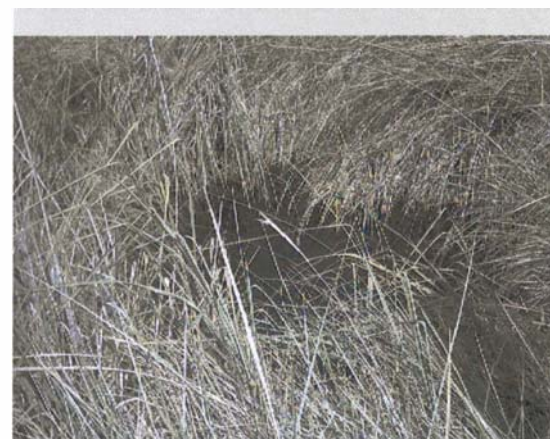


PA 67



cota nivel agua 695,03

ESCALA 1 : 1.000

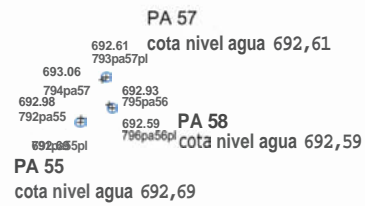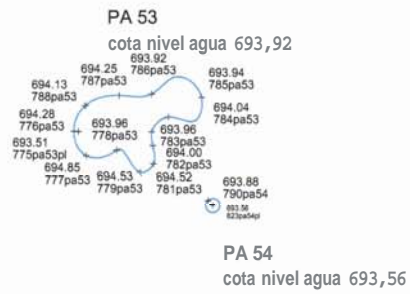

PA 53



PA 54



PA 57

cota nivel agua 693,12 693.12 693.71
797pasnpl 798pasn

RANCHO PRONATURA

ESCALA 1 : 1.000

692.76
802pl

692.97
804
692.94
803

cota nivel agua 692,76




cota nivel agua 692,91

693.77
799r


692.91

693.10
801rpl

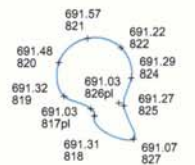


cota nivel agua 691,03


PA 25
cota nivel agua 690,31

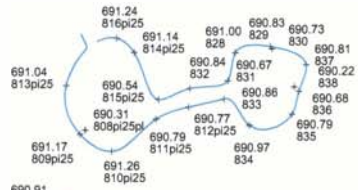


PA 26
cota nivel agua 690,21

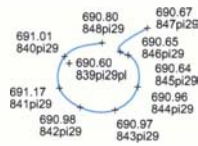


PA 29
cota nivel agua 690,60

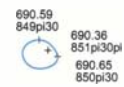

PA 30
cota nivel agua 690,36

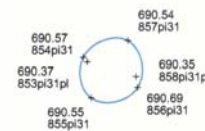

PA 31
cota nivel agua 690,37




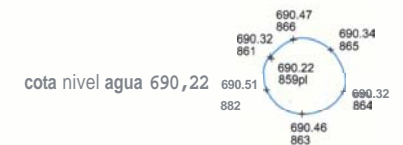


cota nivel agua 690,22

ESCALA 1 : 1.000

POZAS SANTA TECLA

ESCALA 1 : 1,000

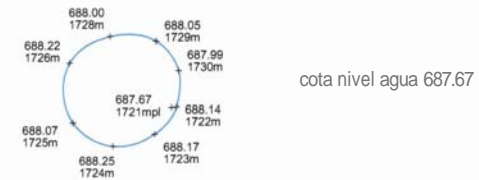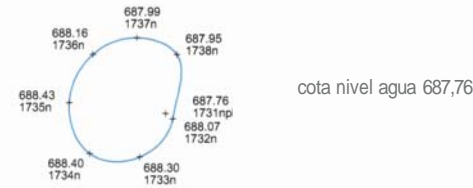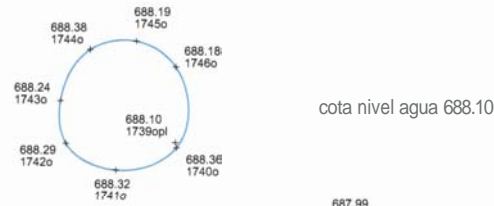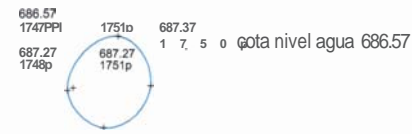


POZAS SANTA TECLA

ESCALA 1 : 1.000

686.29 686.60
1703gpl 1704g


cota nivel agua 686,29

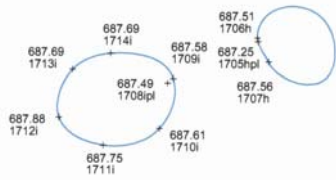


cota nivel agua 687,25

cota nivel agua 687,49

cota nivel agua 686,62

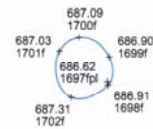


cota nivel agua 686,46

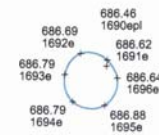

POZAS SANTA TECLA

ESCALA 1 : 1.000

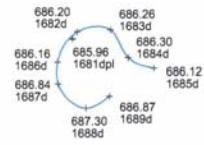



cota nivel agua 685,96

688.26
+ 1680c



POZAS SANTA TECLA

ESCALA 1 : 1.000

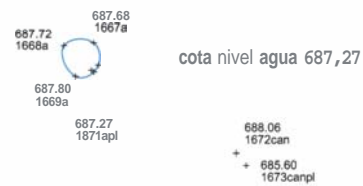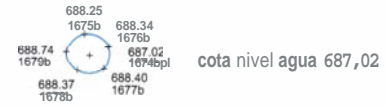

POZOS SANTA TECLA

ESCALA 1 : 1.000

91.10 + 690.98
758poz + 1757poz

POZ1

cota nivel agua 688,38

693.00
+ 1760poz

POZ3

cota nivel agua 688,24

693.13
+ 1759poz

POZ2

cota nivel agua 688,37

698.09
+ 1761poz

POZ4

cota nivel agua 689,84

